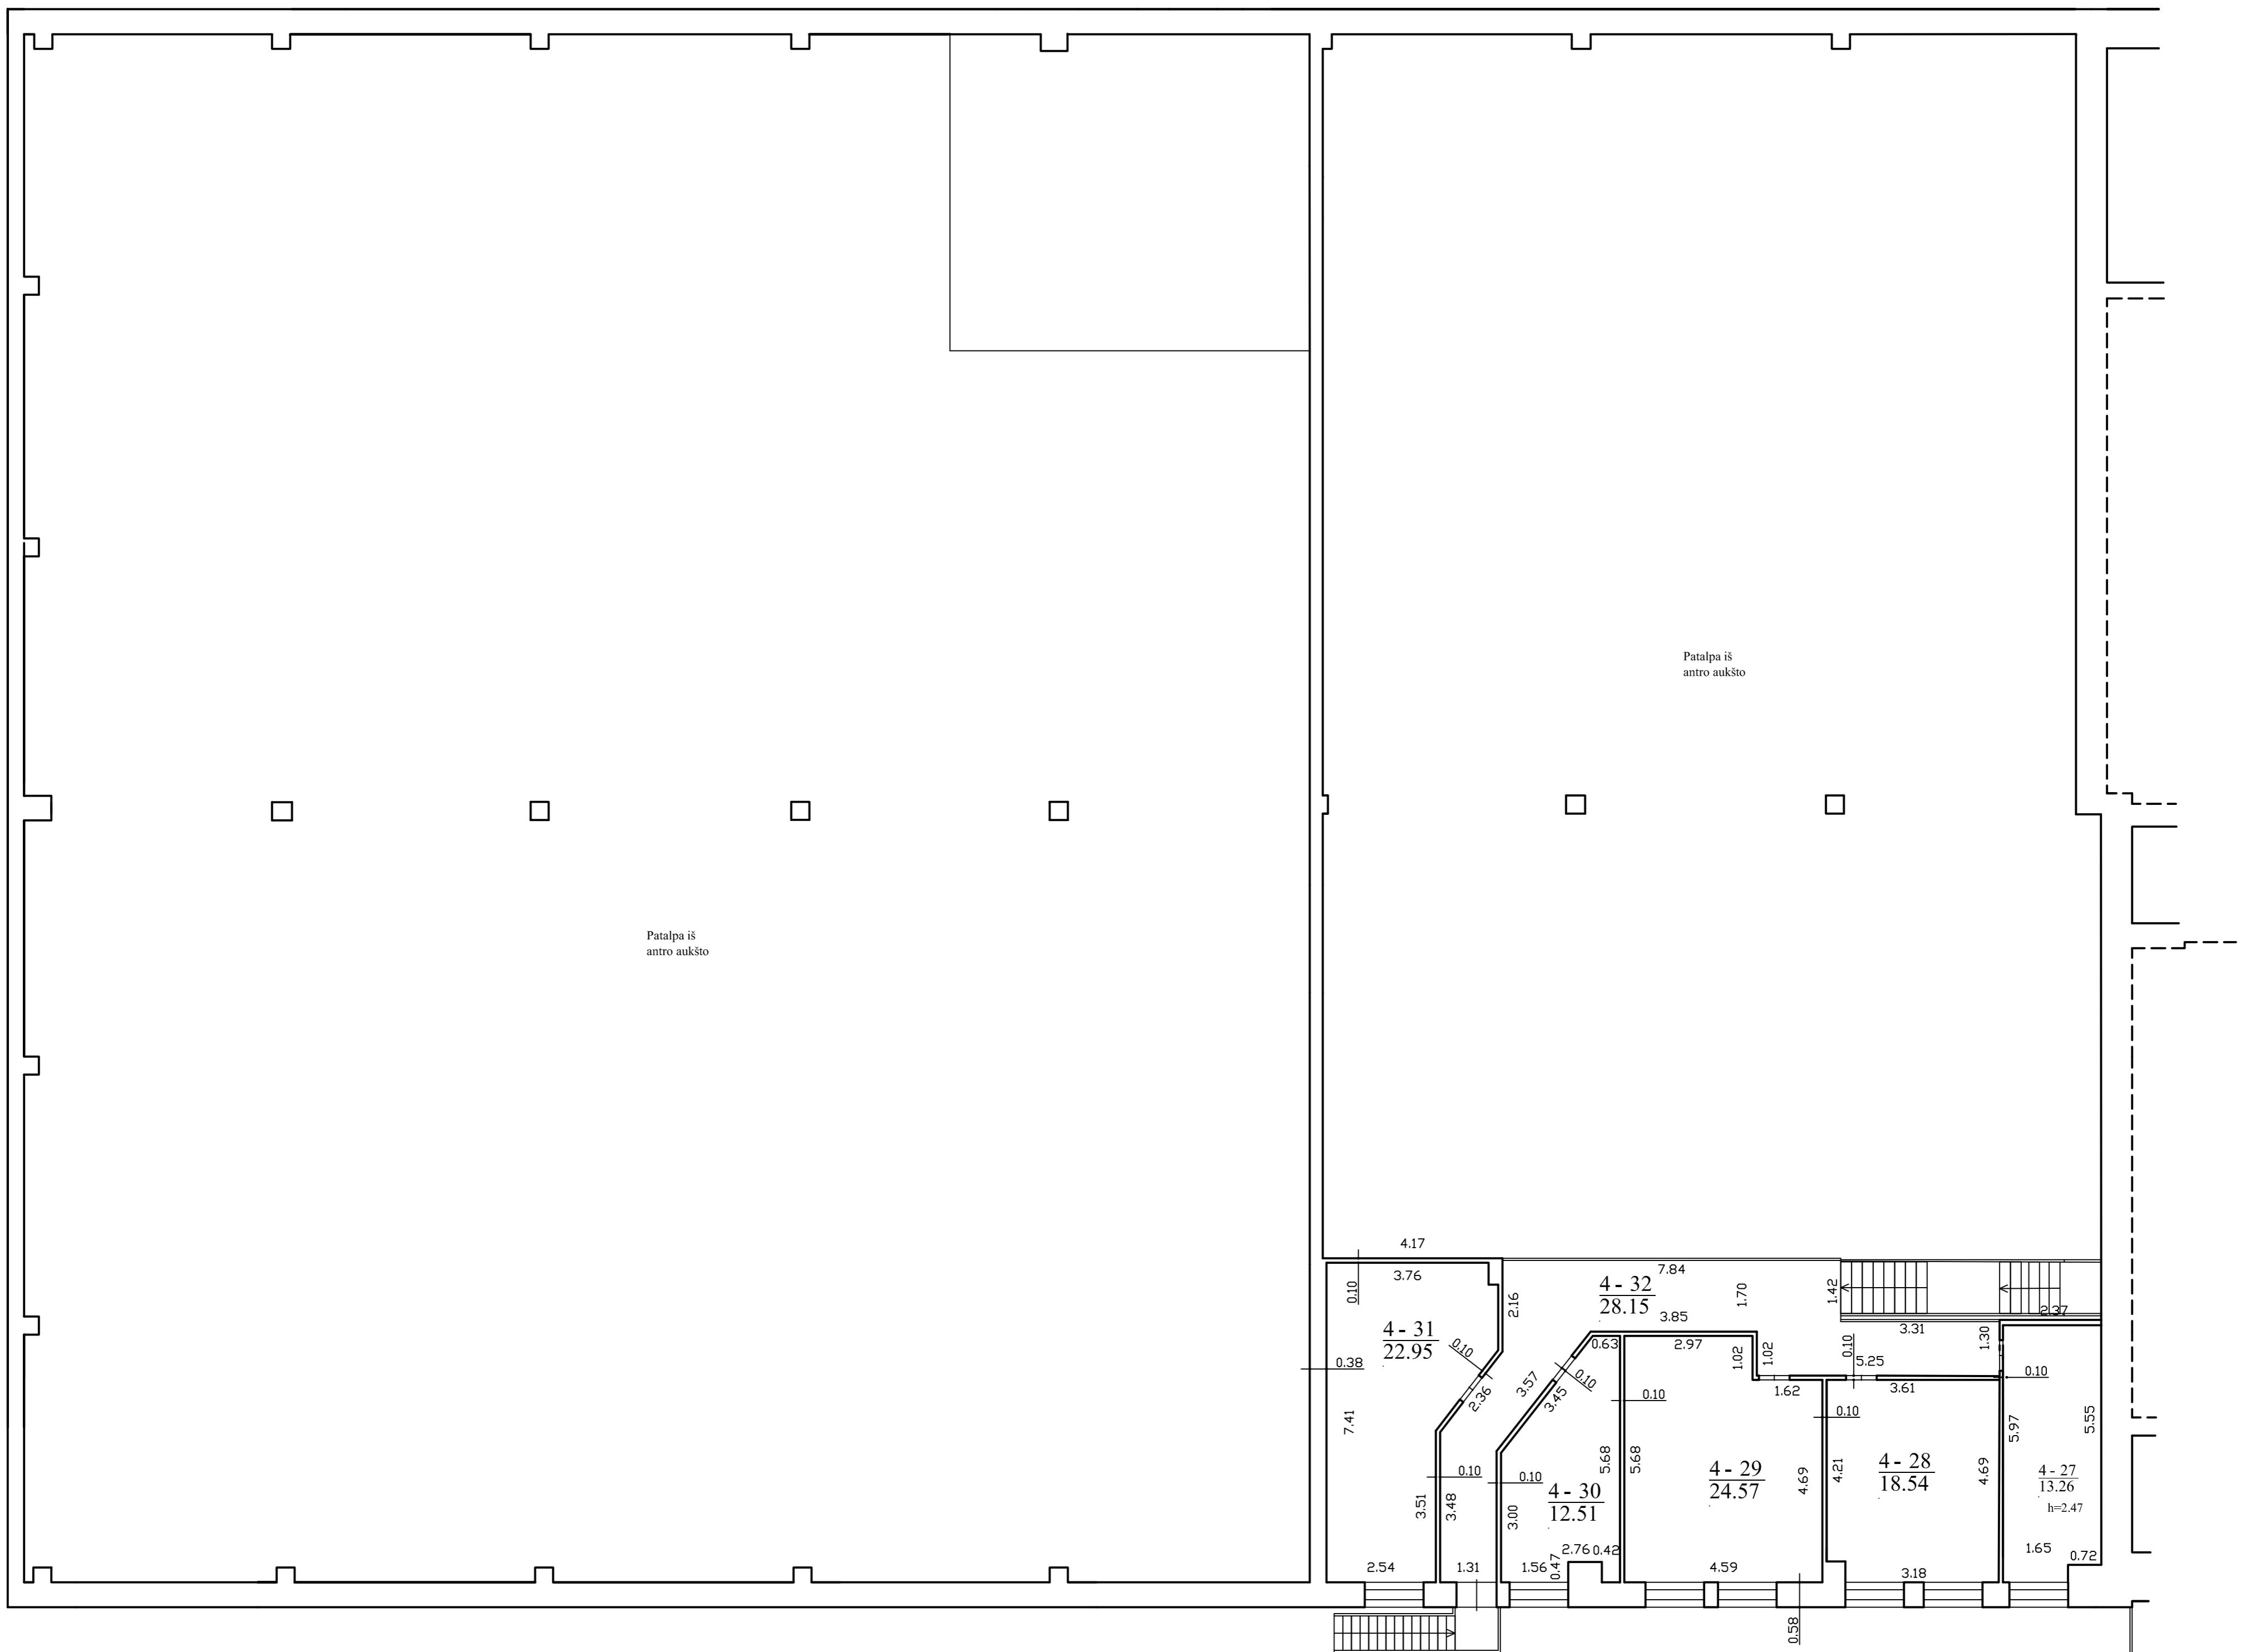

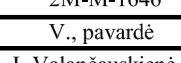




1059242900



 Valstybės įmonės Registrų centro Klaipėdos filialas Licencijos Nr. G-734-(623), išduota 2008-08-27 23M-A-1646			
Pavardė	V. pavardė	Parašas	Data
Martinikė	L. Valančiuskienė		2015-12-22
1-56 Patalpa Antresolės planas		1:100	A.V.
Klaipėdos m. sav. Klaipėdos m. Šilutės pl. 51			
Sudarytas pagal 2015-12-15 kadastrinių matavimų duomenis	Pastato pažymėjimas plane	1L2p	